




СЕЧЕНИЕ ОСТЕКЛЕНИЯ
ЛОДЖИЙ НА 1-м ЭТАЖЕ

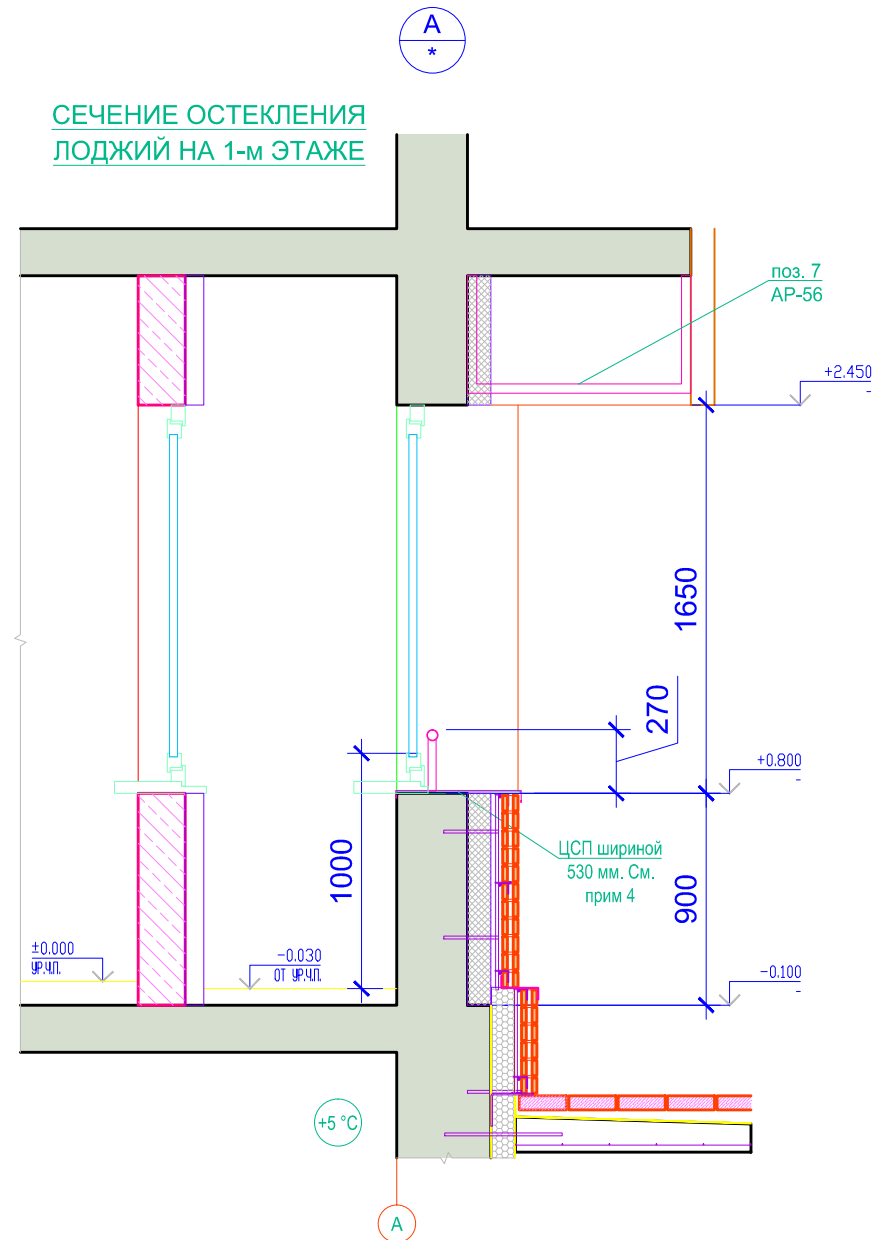

СЕЧЕНИЕ ОСТЕКЛЕНИЯ
БАЛКОНОВ

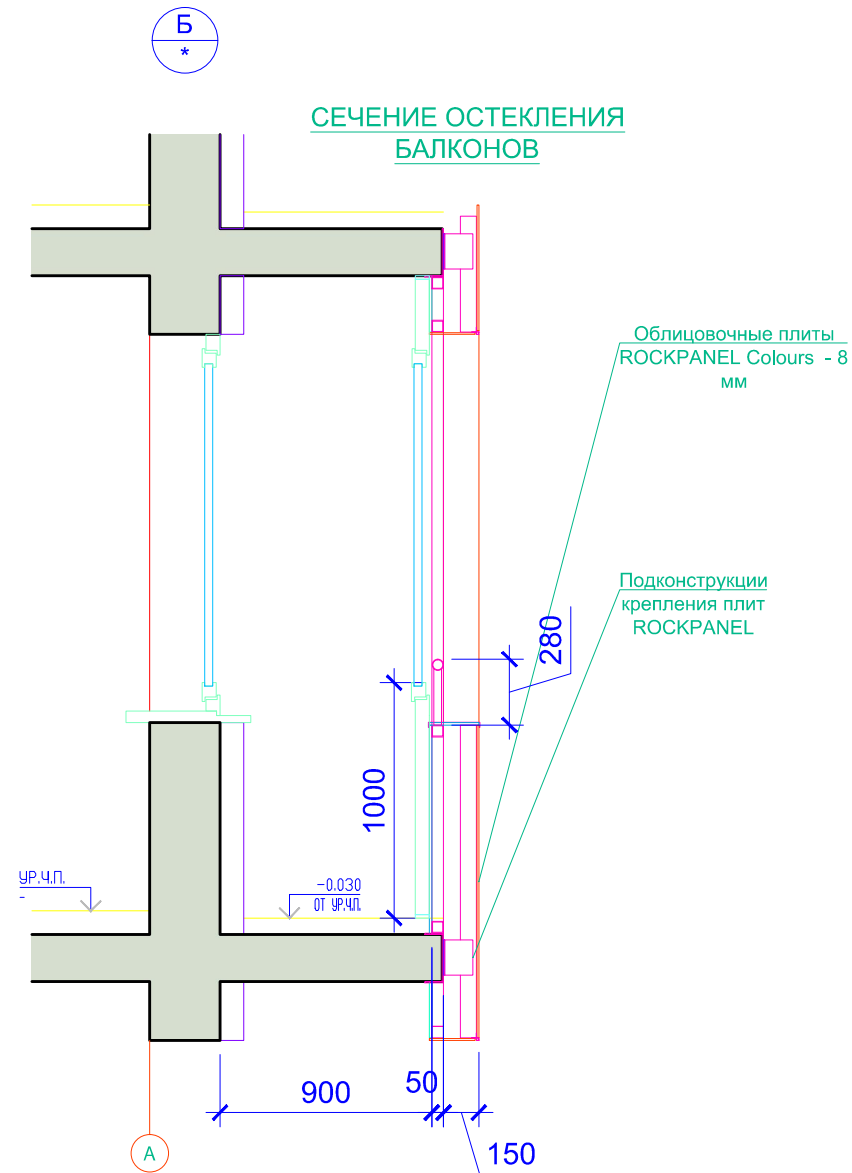

ФРАГМЕНТ ФРОНТАЛЬНОГО
ВИДА ПО ОСТЕКЛЕНИЯМ

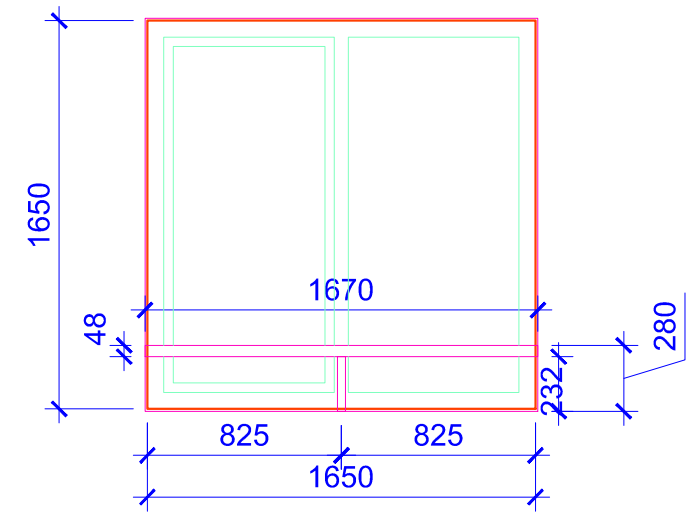

- Витражные блоки из белого ПВХ. Однокамерный стеклопакет-24 мм, снаружи: b=6 мм, закаленное ламинированное стекло. Внутреннее стекло: b= 4мм- энергосберегающее СПО; на балконах витражный блок крепится к плитам перекрытий и ж.б стенам, нижняя и верхняя части витража из пластика белого цвета.
- Витражные блоки крепить к плитам перекрытий, ж.б. и теплоблочным стенам по периметру с помощью нагель-дюбеля.
- Перед заказом витражей и началом работ, произвести предварительные натурные замеры.
- Категорически запрещается демонтировать обшивку и подконструкцию вентфасада, устанавливать кондиционеры на фасадах. Разрешается устанавливать кондиционеры только внутри балконов на железобетонные стены, крепить с помощью нагель-дюбеля.
- Читать совместно с листами 2-5.

										АР
										«Строительство студенческого городка на 12000 мест в Алатауском районе города Алматы. Первая очередь - Атлетическая деревня на 5000 мест на земельном участке севернее проспекта Рыскулова, западнее ул.Момышулы».
Изм.	Кол.	Лист.	№ док.	Подпись	Дата					
										Жилые 14-этажные здания ПЯТНА - 12-15
										стадия лист листов
										РП 6
Выполнил	Сарсенбаев				04.17.					Сечения остеклений лоджий, балконов "А, Б". Установка кондиционеров. Фрагмент фронтального остекления.
Проверил	Алиев С.				04.17.					ТОО"Гипроводстрой" г. Алматы